

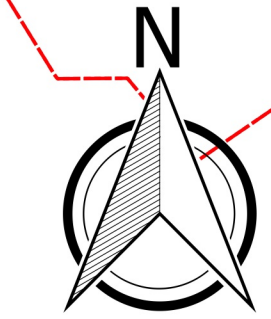


Legende

- Istversorgung > 30 Mbit/s (1. Förderverfahren)
- Anschlusspunkt
- Istversorgung
- > 30 Mbit/s
- 16 Mbit/s
- restliches Gemeindegebiet < 16 Mbit/s
- Gemeindegrenze

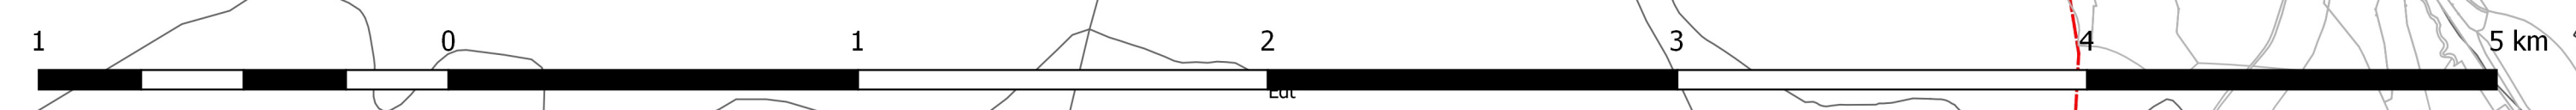

Markterkundung

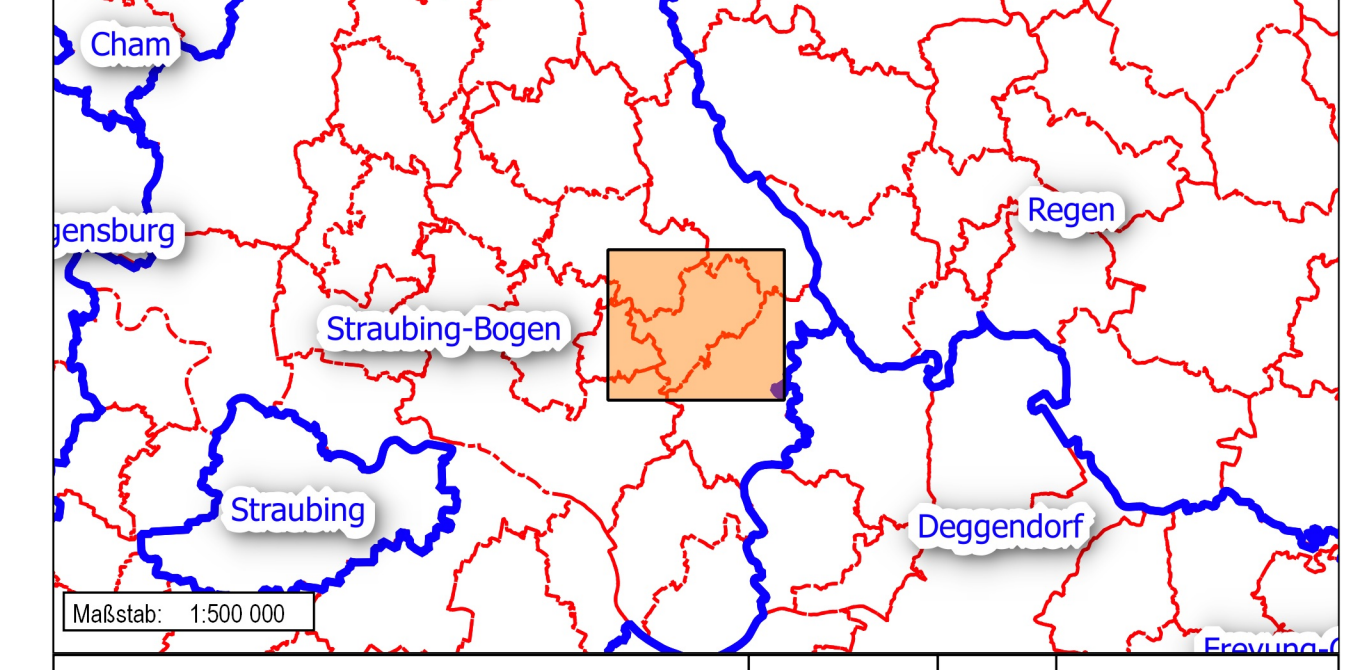

ANMERKUNG	DATUM	INDEX	NAMEN

INHALT Istversorgung

BAUHERR Gemeinde Perasdorf in der Verwaltungsgemeinschaft Schwarzach
Marktplatz 1
94374 Schwarzach

VORHABEN Bayerisches Breitbandförderprogramm 2

ANLAGE	MASSSTAB	PLANGRÖSSE	1:1m
		BEARBEITET	A. Graser
		GEZEICHNET	A. Graser
		GEPRÜFT	A. Graser

DATUM 16.02.2018 **DATUM** 16.02.2018

UNTERSCHRIFT 180218_MEX_Übersichtskarte_20a.pdf

Entwurfverfasser: HPE Planung und Entwicklung GmbH
 Bauherr: HPE Planung und Entwicklung GmbH
 Bahnzaunweg 3b
 84381 Johanniskirchen
 Tel.: +49 8564 96300-0 FAX: +49 8564 96300-12
 www.hpe-planung.de info@hpe-planung.de

