

Außenbereichssatzung gemäß § 35 Abs. 6 BauGB für die Siedlung im Bereich Haigrub, Gemeinde Perasdorf


Lageplan: M 1 : 1000

— Grenze des Geltungsbereiches

Ausgefertigt am: 15.09.98

Verwaltungsgemeinschaft Schwarzach
Gemeinde Perasdorf

Laschinger
Laschinger
1. Bürgermeister

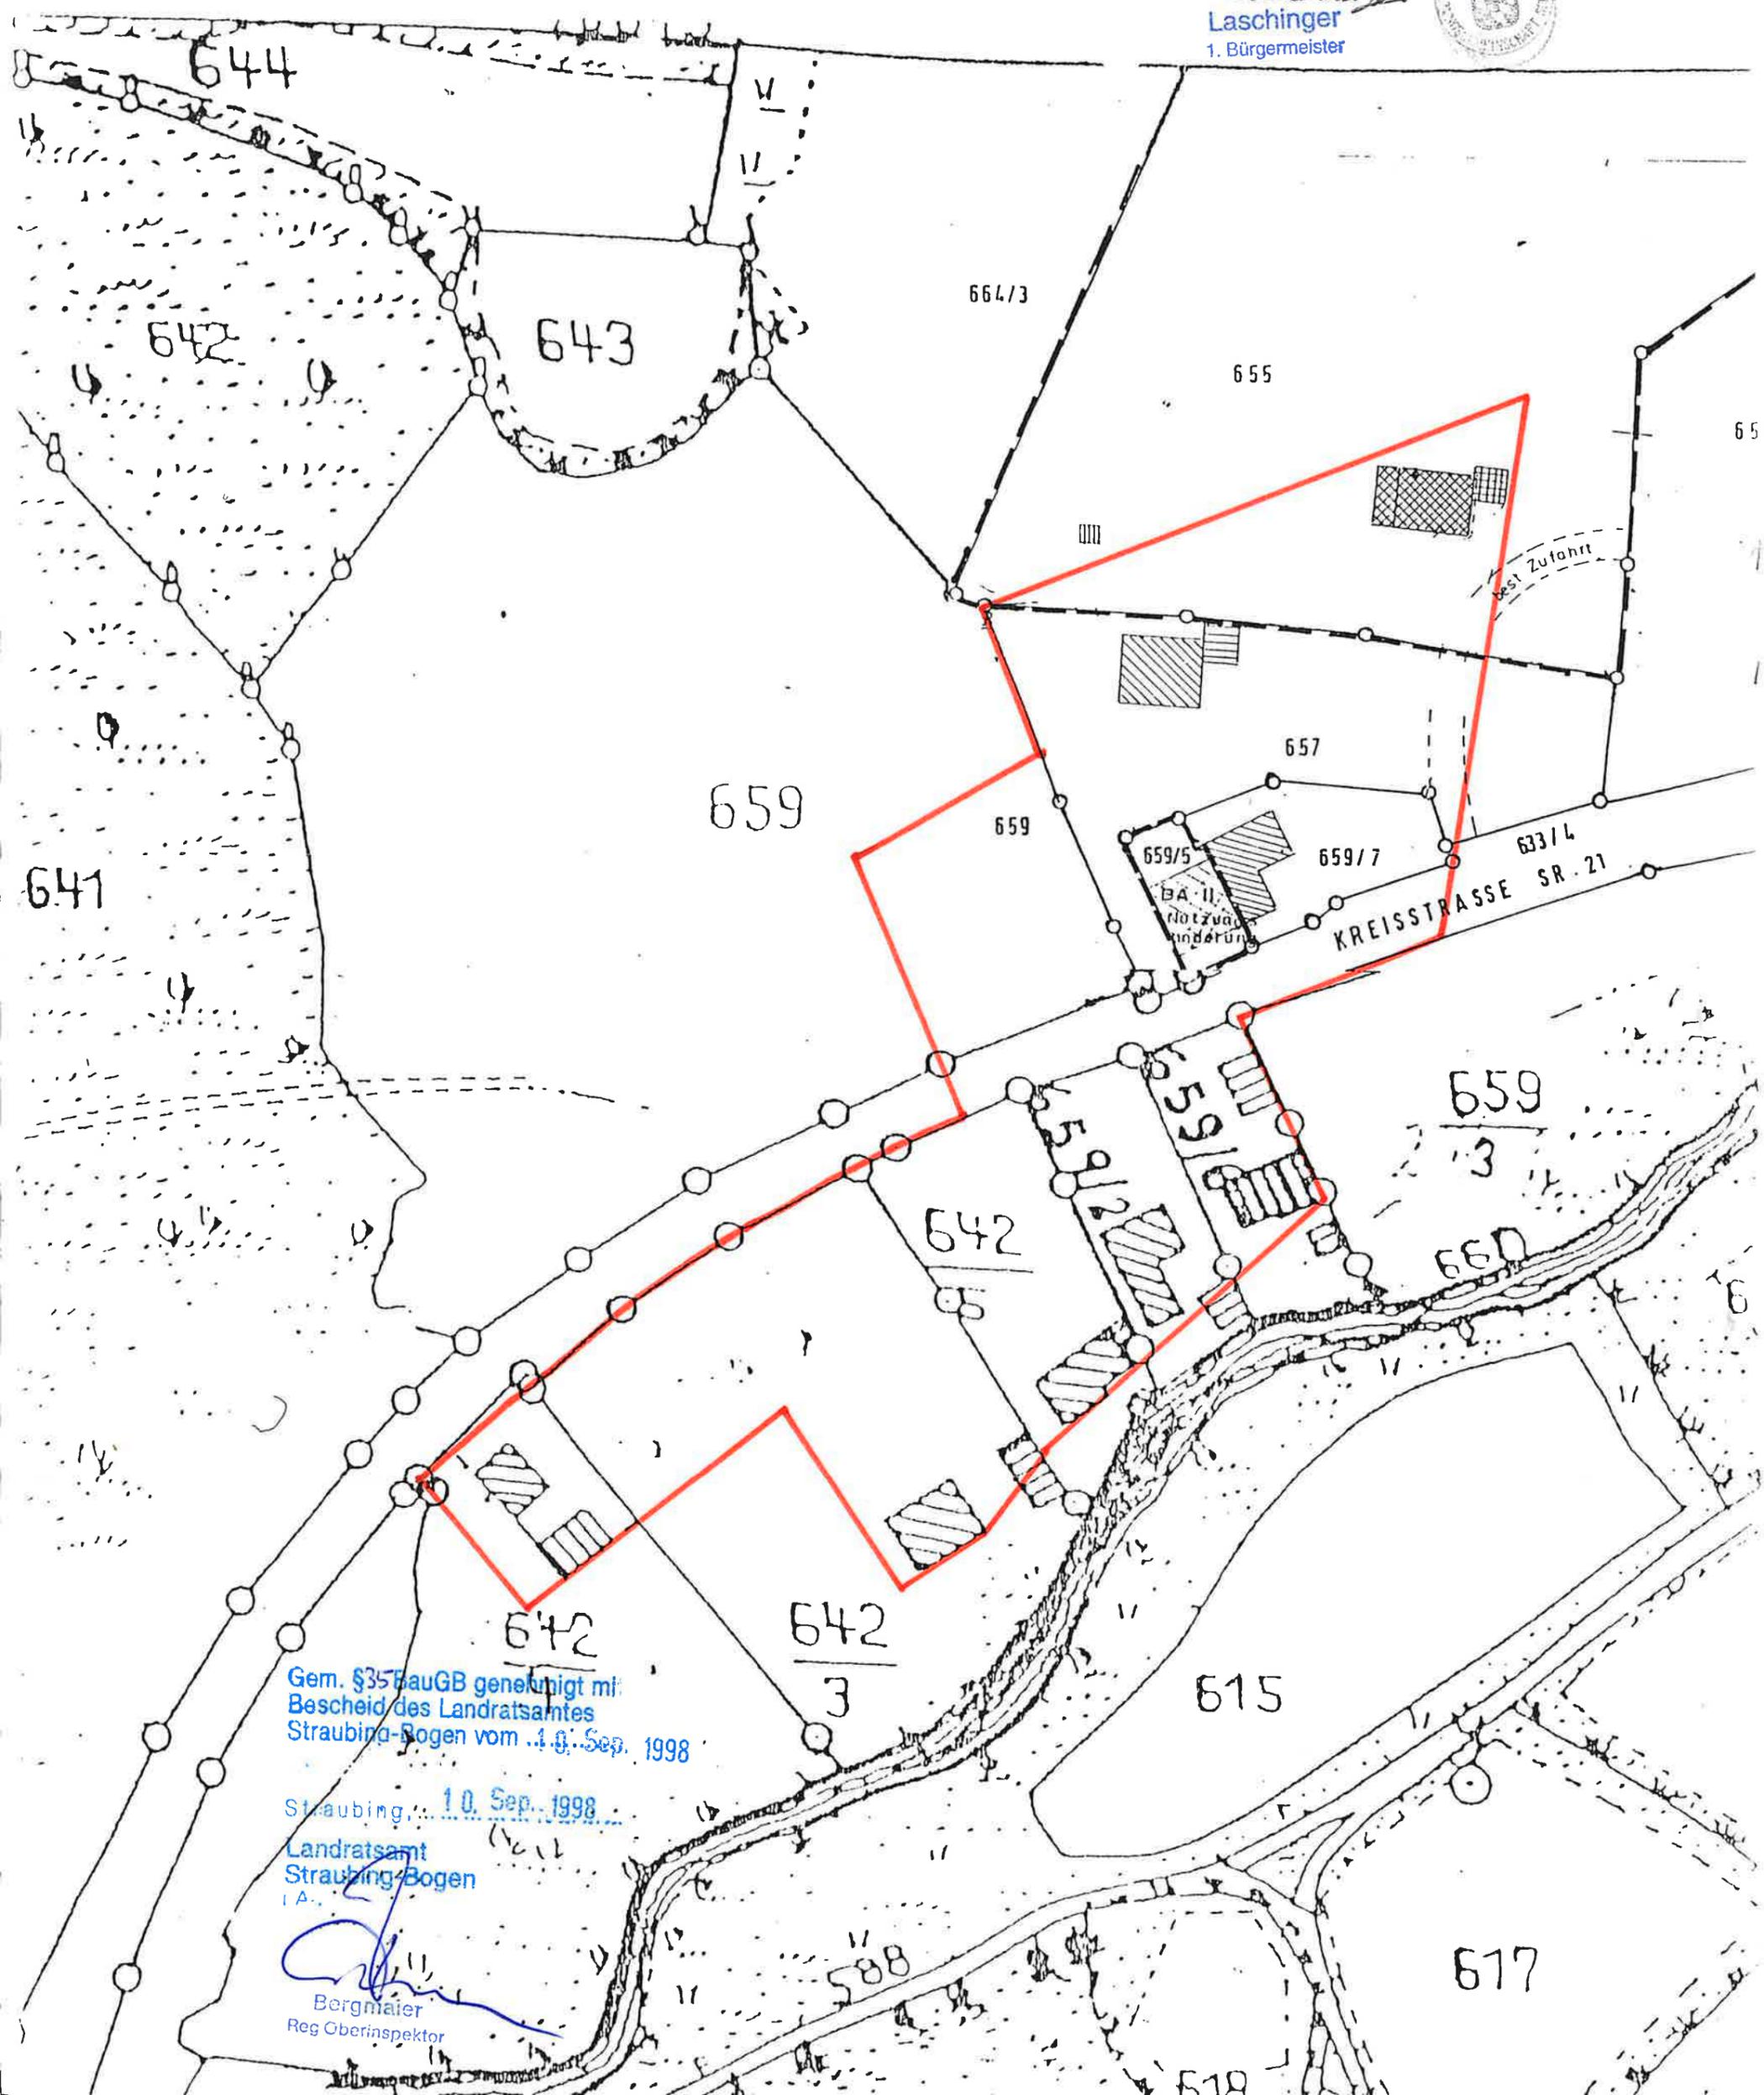

Gem. §35 BauGB genehmigt mit
Bescheid des Landratsamtes
Straubing-Bogen vom .4.9. Sep. 1998

Straubing, 10. Sep. 1998
Landratsamt
Straubing-Bogen
i.A.

Bergmaier
Bergmaier
Reg. Oberinspektor