



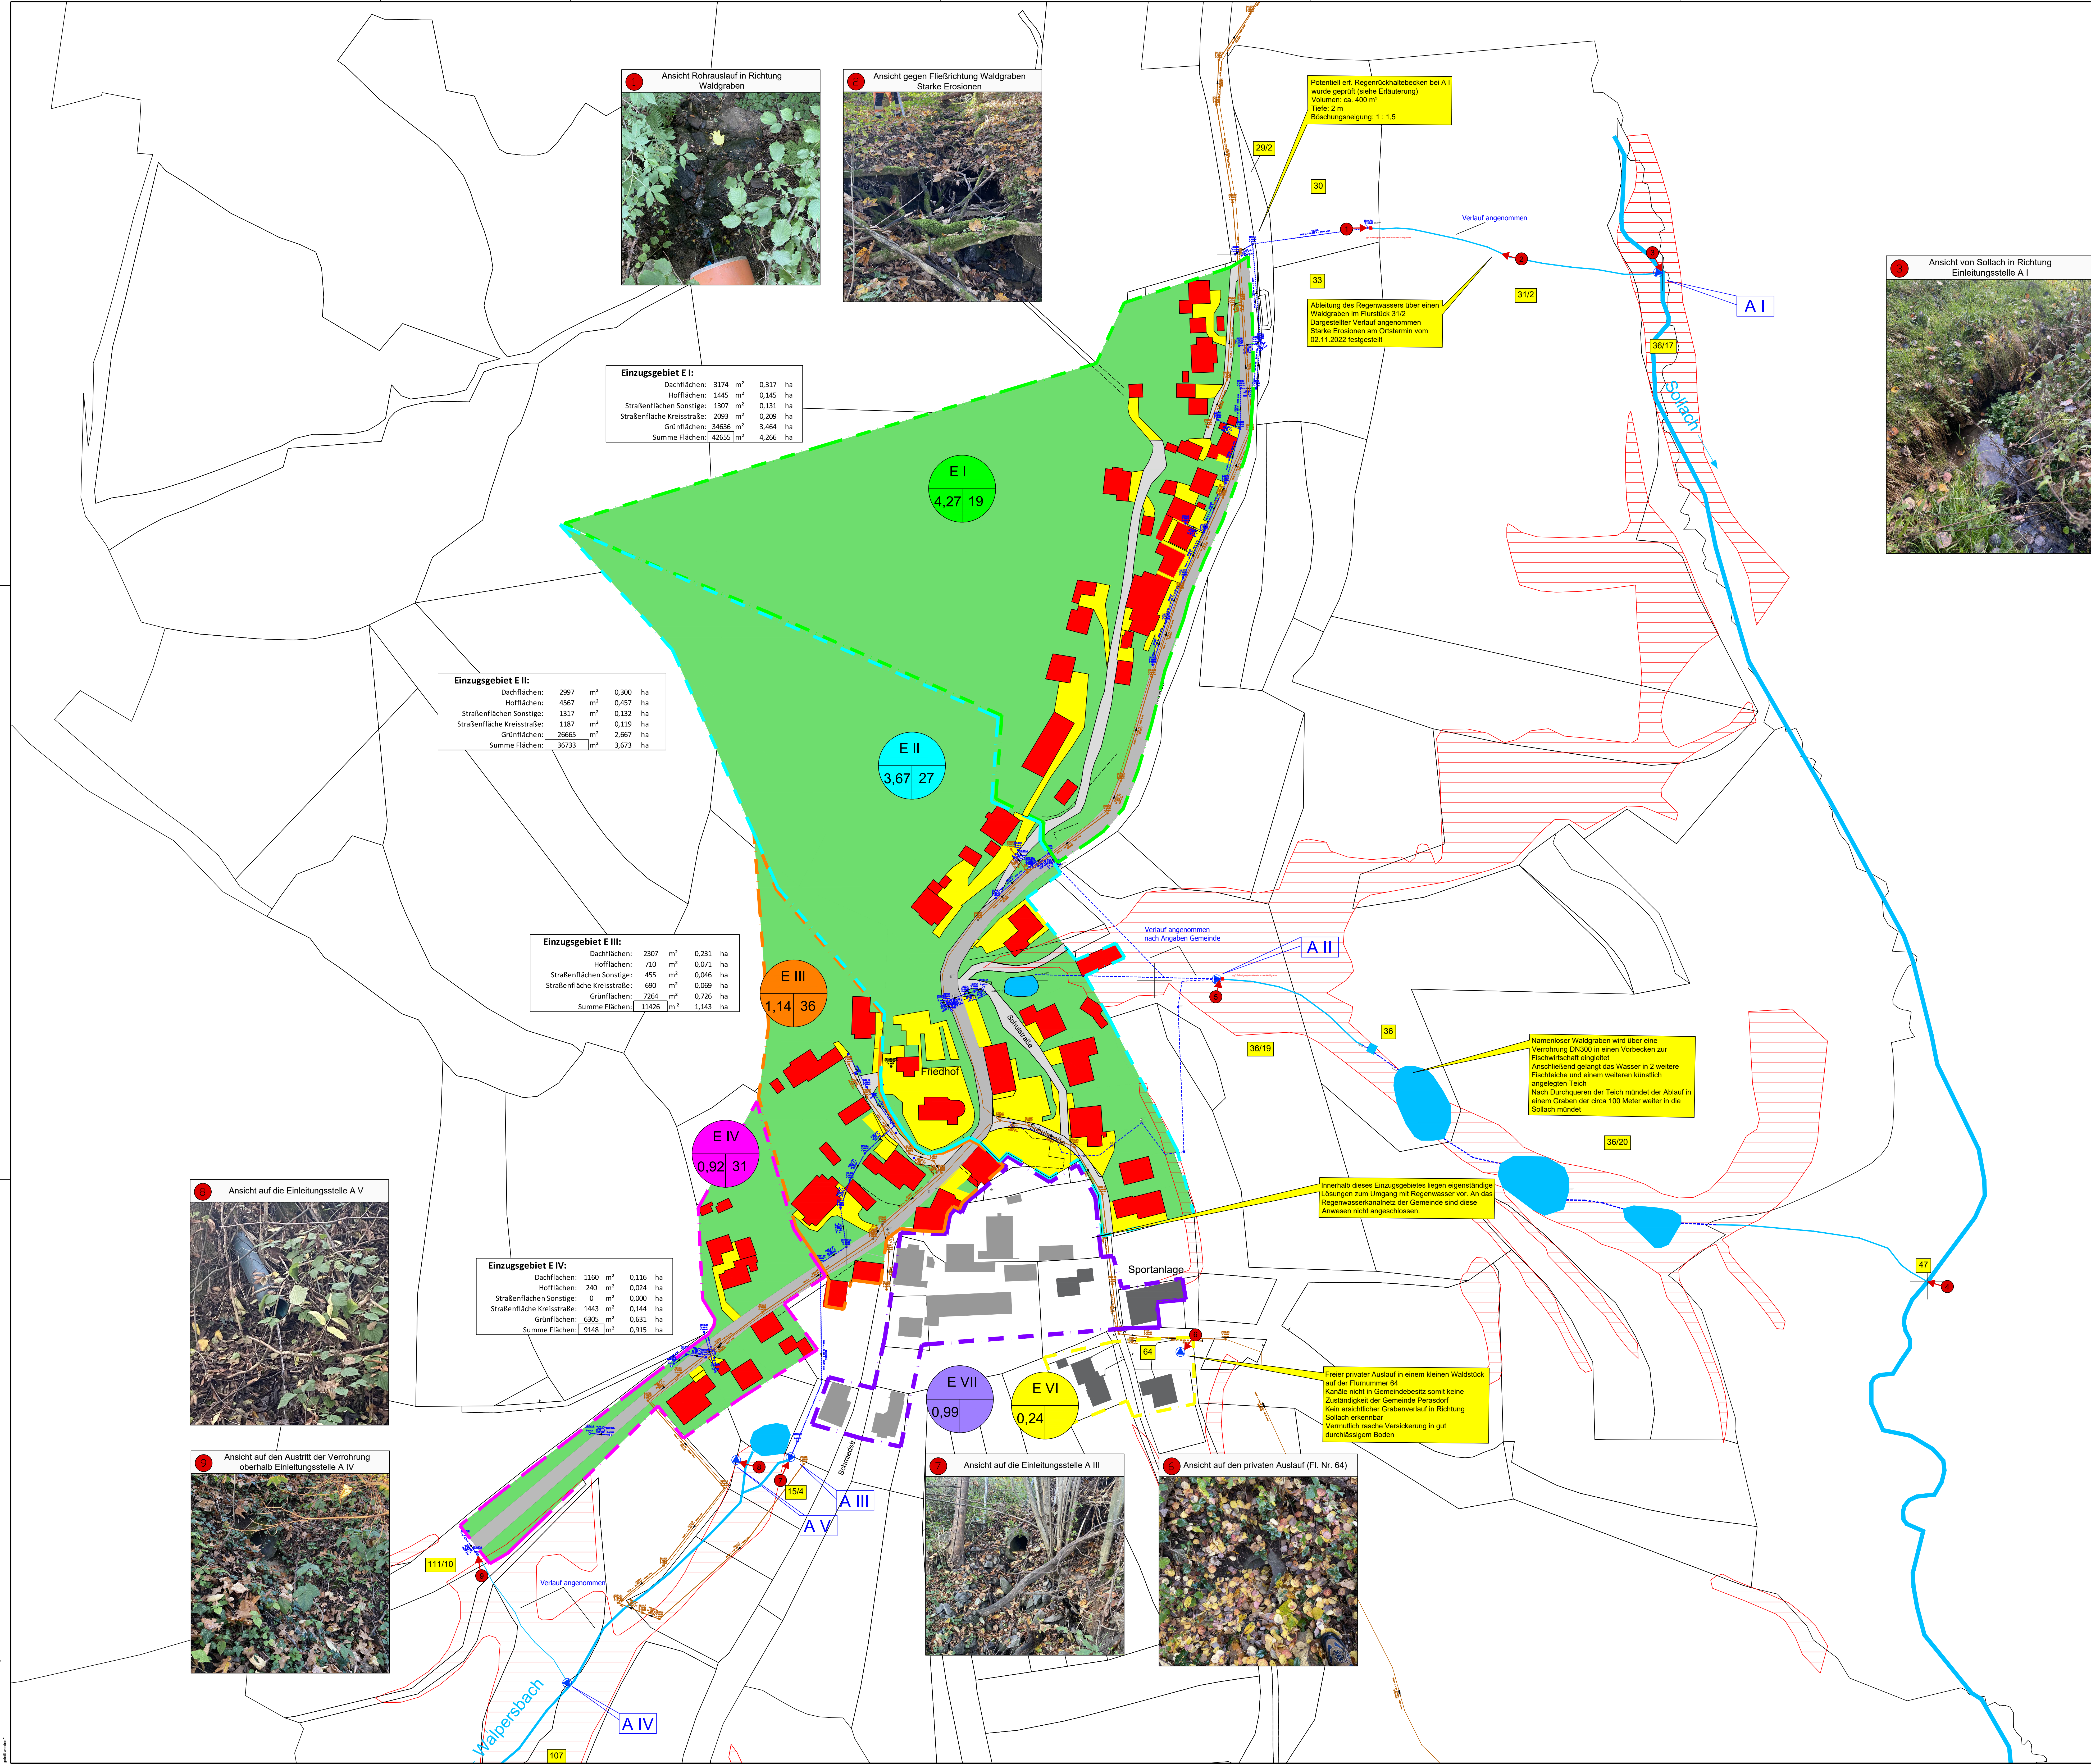

Potenitiell erf. Regenrückhaltebecken bei A I wurde geprüft (siehe Erläuterung)
Volumen: ca. 400 m³
Tiefe: 2 m
Böschungneigung: 1 : 1,5

Abteilung des Regenwassers über einen Waldgraben im Flurstück 31/2
Dargestellter Verlauf angenommen
Starke Erosionen am Ortsanfang vom 02.11.2022 festgestellt

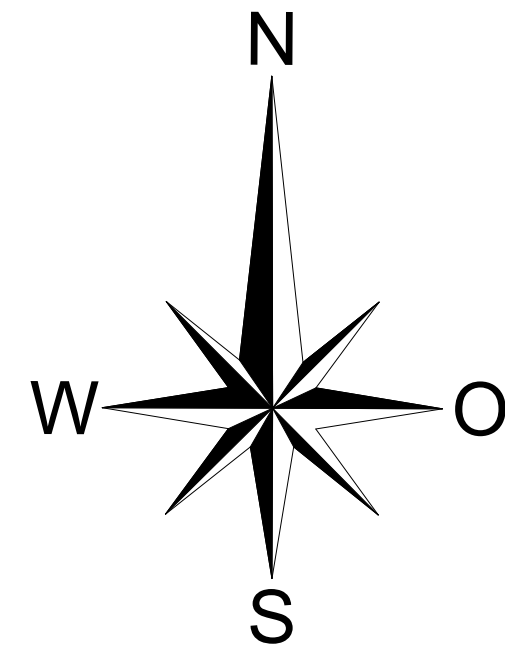

Einzugsgebiet E I:
Dachflächen: 3374 m² 0,317 ha
Hoffflächen: 1445 m² 0,145 ha
Straßenflächen Sonstige: 1307 m² 0,131 ha
Straßenfläche Kreisstraße: 2093 m² 0,209 ha
Grünflächen: 34636 m² 3,464 ha
Summe Flächen: 42655 m² 4,266 ha

Einzugsgebiet E II:
Dachflächen: 2997 m² 0,300 ha
Hoffflächen: 4567 m² 0,457 ha
Straßenflächen Sonstige: 1317 m² 0,132 ha
Straßenfläche Kreisstraße: 1387 m² 0,139 ha
Grünflächen: 26665 m² 2,667 ha
Summe Flächen: 36733 m² 3,673 ha

Einzugsgebiet E III:
Dachflächen: 2307 m² 0,231 ha
Hoffflächen: 710 m² 0,071 ha
Straßenflächen Sonstige: 455 m² 0,046 ha
Straßenfläche Kreisstraße: 690 m² 0,069 ha
Grünflächen: 7264 m² 0,726 ha
Summe Flächen: 11426 m² 1,143 ha

Einzugsgebiet E IV:
Dachflächen: 1160 m² 0,116 ha
Hoffflächen: 240 m² 0,024 ha
Straßenflächen Sonstige: 0 m² 0,000 ha
Straßenfläche Kreisstraße: 1443 m² 0,144 ha
Grünflächen: 6305 m² 0,631 ha
Summe Flächen: 9148 m² 0,915 ha



Namenloser Waldgraben wird über eine Verrohrung DN400 in einen Vorbecken zur Frischwasserzucht eingeleitet.
Anschließend gelangt das Wasser in 2 weitere Flächenteile und einem weiteren künstlich angelegten Teich.
Nach Durchqueren der Teich mündet der Abfall in einem Graben der circa 100 Meter weiter in die Sollach mündet.

Innerhalb dieses Einzugsgebietes legen eigenständige Lösungen zum Umgang mit Regenwasser vor. An das Regenwasserkanalnetz der Gemeinde sind diese Anwesen nicht angeschlossen.

Freier privater Auslauf in einem kleinen Waldstück auf der Flurstück 64.
Kanalie nicht in Gemeindebesitz somit keine Zuständigkeit der Gemeinde Perasdorf.
Kein ersichtlicher Grabenverlauf in Richtung Sollach erkennbar.
Vermutlich rasche Versickerung in gut durchlässigem Boden.



Zeichenerklärung	
	bestehender Regenwasserkanal
	bestehender Schmutzwasserkanal
	Einzugsgebiet
	Biotopekartierung gemäß Bayern Atlas
	Dachflächen
	Hoffflächen
	Grünflächen
	Straßenflächen Kreisstraße
	Straßenflächen sonstige Straßen
	Gewässer
	Gebietsfläche E I: Gebietsnummer 3,28: Teilgebietsfläche in ha 19: Befestigungsgrad in %
	Einleitungsstelle
	Flurnummer

WASSERRECHT		vom August 2023	
Lagesystem:	☐ Gauß-Krüger-Koordinaten ☒ UTM-Koordinaten		
Höhenystem:	☐ DHN12 (m ü. NN) ☒ DHN2016 (m ü. NN)		
		DATUM	INDEX NAME
ÄNDERUNG			
INHALT		Berechnungslageplan	
BAUHERR		Gemeinde Perasdorf Marktplatz 1 94374 Schwarzach	
VORHABEN		Wasserrechtsverfahren Ortsteil Perasdorf	
ANLAGE	2.2	MASSSTAB	1:1000
PLANNUMMER	02	PROJEKTNUMMER	33544
DATUM	23. August 2023	DATEI	33544_BRLP.dwg
UNTERSCHRIFT			
Entwurfsverfasser		Bauherr	
		Rachelsstraße 53 94315 Straubing www.sehlhoff.eu	
		Telefon 09421 9264-0 Telefax 09421 9264-90 straubing@sehlhoff.eu	