
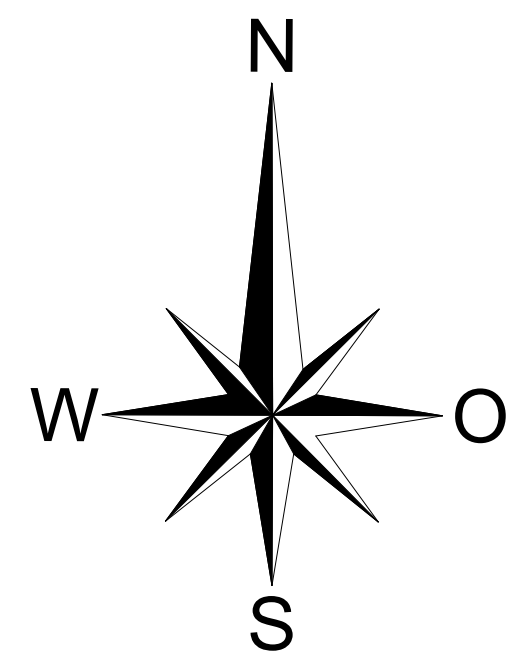


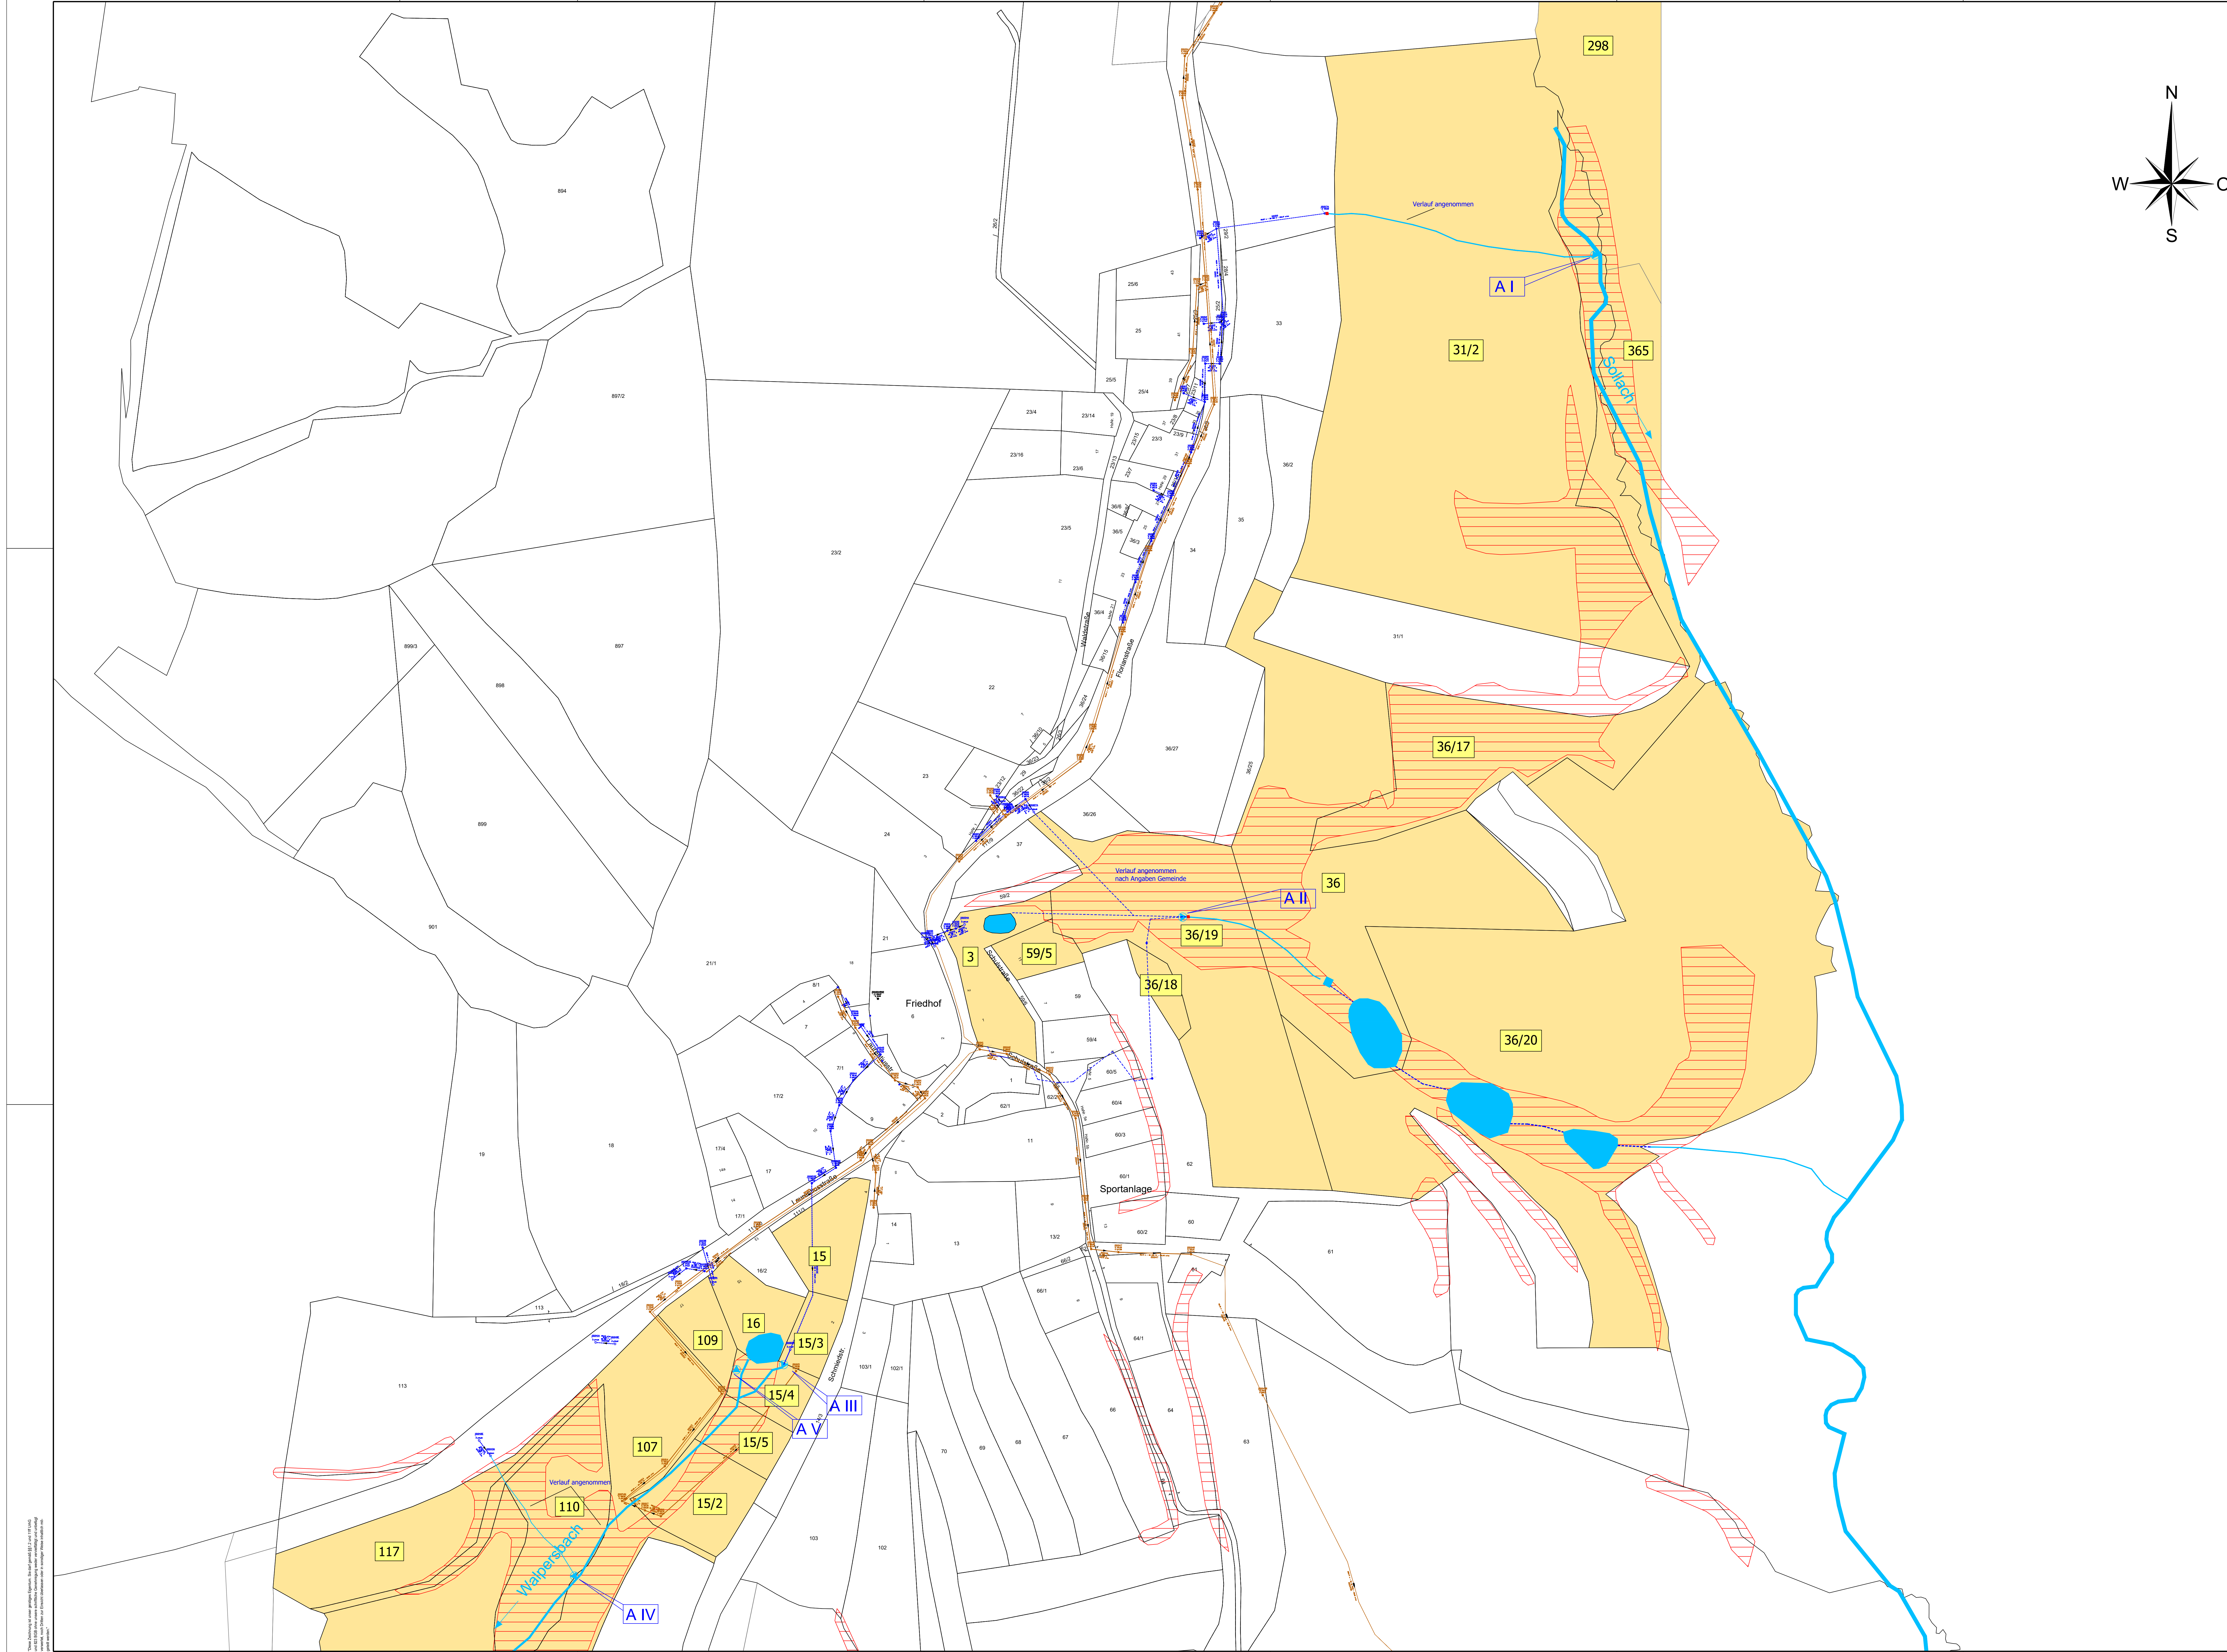

Zeichenerklärung	
	bestehender Regenwasserkanal
	bestehender Schmutzwasserkanal
	Biotoptkartierung gemäß Bayern Atlas
	betroffene Grundstücke
	Plannummer
	Gewässer
	Einleitungsstelle

WASSERRECHT

vom August 2023

Lagesystem:	☐ Gauß-Krüger-Koordinaten	☒ UTM-Koordinaten
Höhenystem:	☐ DHHN12 (m ü. NN)	☒ DHHN2016 (m ü. NN)

Grundstückslageplan

BAUHERR Gemeinde Perasdorf
Marktplatz 1
94374 Schwarzach

VORHABEN Wasserrechtsverfahren Ortsteil Perasdorf

ANLAGE	3.1	MASSSTAB	1:1000	PLANGRÖSSE	0,32 m²
PLANNUMMER	03	PROJEKTNUMMER	33544	GEZEICHNET	Einer
DATUM	23. August 2023	DATEI	33544_GRLP.dwg	GEPRÜFT	Steger

UNTERSCHRIFT

Entwurfsverfasser Bauherr